

- Abkürzungen:
- UK = Unterkant
 - OK = Oberkant
 - i.L. = im Licht
 - r. = roh
 - f. = fertig
 - Sw. = Schwelle
 - Br. = Brüstung
 - St. = Sturz
 - Bo. = Boden
 - De. = Decke
 - DW = Dachwasserablauf
 - K = Kurbel
 - LS = Lichtschacht

- Sämtliche Masse sind Rohmasse.
- Die Masse sind vom Unternehmer zu kontrollieren! Massdifferenzen sind unverzüglich der Bauleitung zu melden.
- Türhöhen beziehen sich ab fertig höherem Boden, resp. fertig Schwelle bis UK roh Sturz.
- OK fertig Boden Erdgeschoss = ±0.00

| Index | Datum | geändert | Beschreibung |
|-------|-------|----------|--------------|
| A | | | |
| B | | | |
| C | | | |
| D | | | |
| E | | | |
| F | | | |


OK f. Bo. Vorplatz ±0.00 = 427.81 m.ü.M.

- Dachkonstruktion Modulhaus Walmdach**
Ziegel, Ziegel- und Konterlattung
Weichfaserplatte mit Unterdachfolie 35 mm
Sparren 10/18 cm
- Decke über Obergeschoss**
Isover PB M032, λ 0.032 W/mK 18 cm
Stahlbetondecke 18 cm

- Wandkonstruktion Erd- und Obergeschoss**
Backstein 12² cm
Flumroc Dämmplatte duo, λ 0.034 W/mK 16 cm
Backstein 12² cm

- Bodenkonstruktion Erdgeschoss mit Keller beheizt**
Nutzbelag 1 cm
Anhydritunterlagsboden 7 cm
Bodenheizung
Swisspor Roll EPS 20 Typ 3, λ 0.036 W/mK 2 cm
Gonon goPF Superdämmplatte, λ 0.020 W/mK 8 cm
Stahlbetondecke 20 cm
Swisspor XPS 300 GE, λ 0.035 W/mK 4 cm

- Bodenkonstruktion Erdgeschoss mit Keller unbeheizt**
Nutzbelag 1 cm
Anhydritunterlagsboden 7 cm
Bodenheizung
Swisspor Roll EPS 20 Typ 3, λ 0.036 W/mK 2 cm
Gonon goPF Superdämmplatte, λ 0.020 W/mK 8 cm
Stahlbetondecke 20 cm

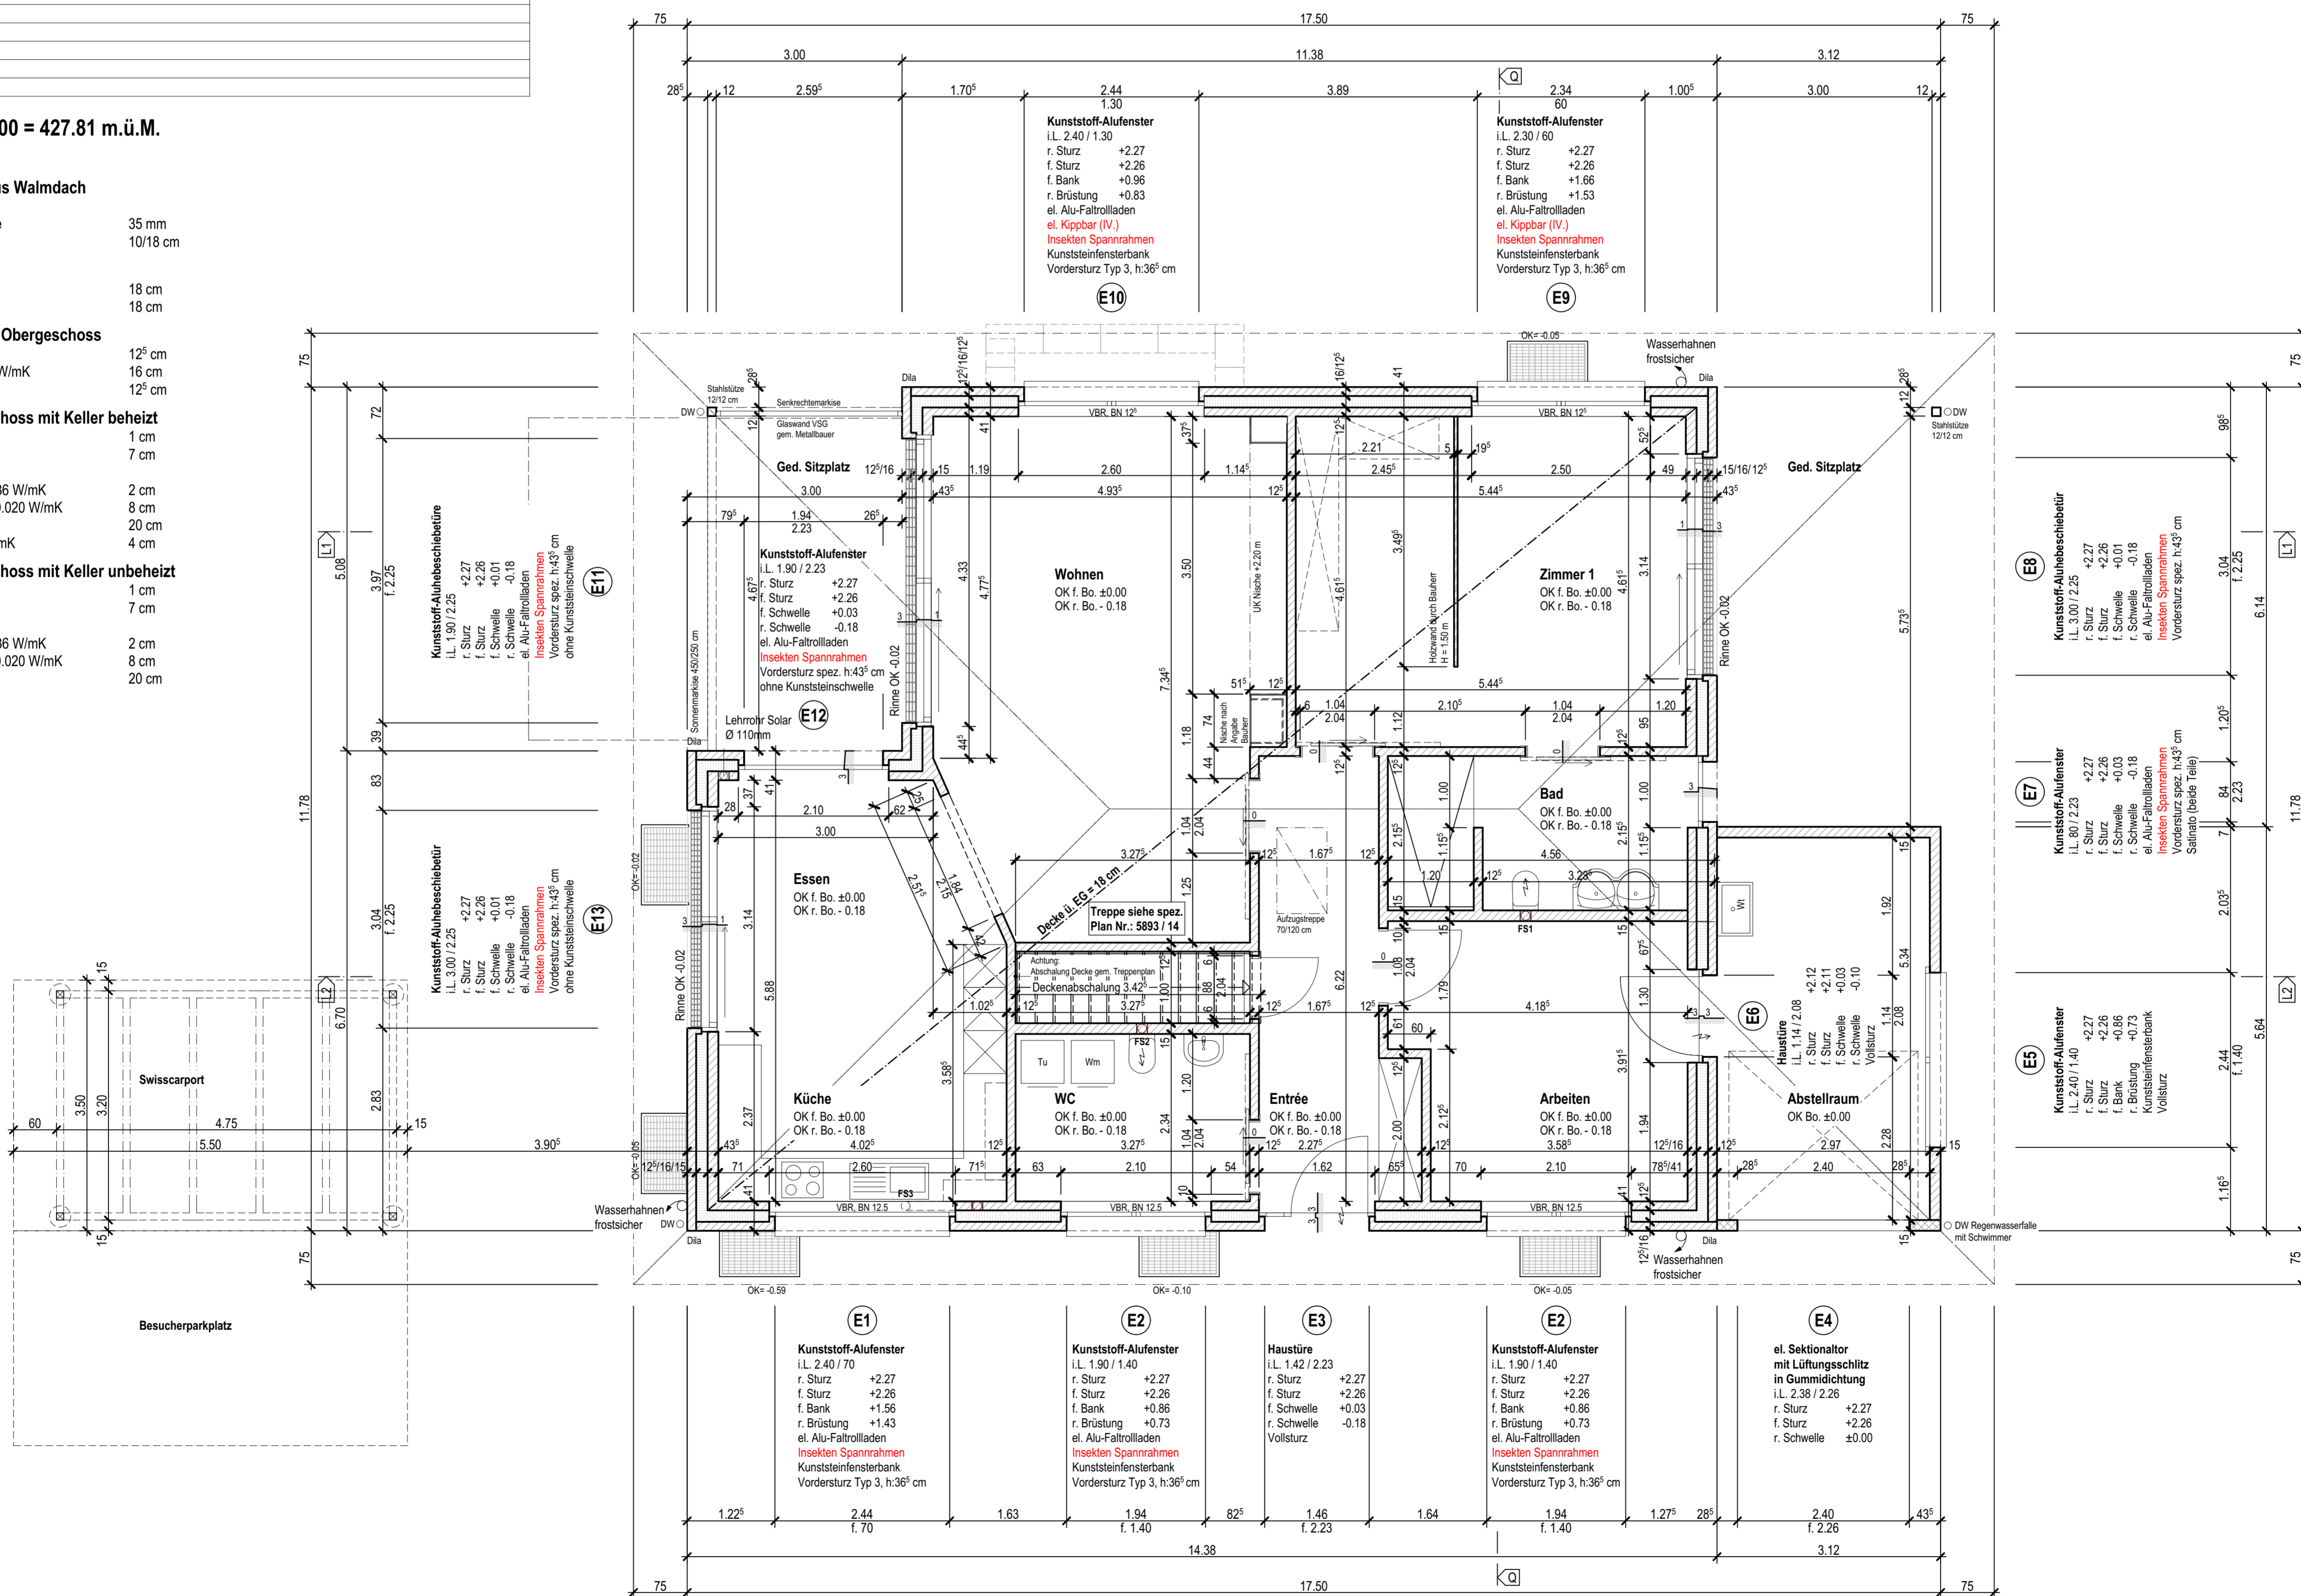

E8
Kunststoff-Alufenster
i.L. 3.00 / 2.25
r. Sturz +2.27
f. Sturz +2.26
f. Schwelle +0.01
r. Schwelle -0.18
el. Alu-Faltrollladen
Insekten Spannrähmen
Vordersturz spez. h:43° cm
ohne Kunststeinschwelle

E7
Kunststoff-Alufenster
i.L. 1.90 / 2.23
r. Sturz +2.27
f. Sturz +2.26
f. Schwelle +0.03
r. Schwelle -0.18
el. Alu-Faltrollladen
Insekten Spannrähmen
Vordersturz spez. h:43° cm
Sattelpf (beide Teile)

E5
Kunststoff-Alufenster
i.L. 2.40 / 1.40
r. Sturz +2.27
f. Sturz +2.26
f. Bank +0.86
r. Brüstung +0.73
Kunststeinfensterbank
Vollsturz

E1
Kunststoff-Alufenster
i.L. 2.40 / 1.70
r. Sturz +2.27
f. Sturz +2.26
f. Bank +1.56
r. Brüstung +1.43
el. Alu-Faltrollladen
Insekten Spannrähmen
Kunststeinfensterbank
Vordersturz Typ 3, h:36° cm

E2
Kunststoff-Alufenster
i.L. 1.90 / 1.40
r. Sturz +2.27
f. Sturz +2.26
f. Bank +0.86
r. Brüstung +0.73
el. Alu-Faltrollladen
Insekten Spannrähmen
Kunststeinfensterbank
Vordersturz Typ 3, h:36° cm

E3
Haustüre
i.L. 1.42 / 2.23
r. Sturz +2.27
f. Sturz +2.26
f. Schwelle +2.03
r. Schwelle -0.18
Vollsturz

E2
Kunststoff-Alufenster
i.L. 1.90 / 1.40
r. Sturz +2.27
f. Sturz +2.26
f. Bank +0.86
r. Brüstung +0.73
el. Alu-Faltrollladen
Insekten Spannrähmen
Kunststeinfensterbank
Vordersturz Typ 3, h:36° cm

E4
el. Sektionator
mit Lüftungsschlitze
in Gummidichtung
i.L. 2.38 / 2.26
r. Sturz +2.27
f. Sturz +2.26
r. Schwelle ±0.00